

Arrêté du Maire 2025-071

**ARRÊTÉ MUNICIPAL PORTANT MISE A JOUR DU PLAN LOCAL D'URBANISME (PLU)
DE LA COMMUNE D'ETOILE SUR RHONE - SUITE ALIGNEMENT CHEMIN DU CHEZ -
CHEMIN DU LAMBERT**

Le Maire de la commune d'ÉTOILE SUR RHONE

VU la loi n°82-213 du 2 mars 1982 modifié relative aux droits et libertés collectivités locales,

VU la loi n°83-8 du 7 janvier 1983 modifiée relative à la répartition des compétences entre les communes, les départements, les régions et l'Etat,

VU le Code de l'urbanisme et son notamment son article R153-18 ; .

VU le Plan Local d'Urbanisme (PLU) de la commune d'Etoile sur Rhône approuvé le 6 février 2014, ;

VU la délibération n°2022-082 en date du 8 novembre 2022 portant approbation du plan d'alignement du chemin du Chez et du Chemin du Lambert,

Considérant qu'il y a lieu de mettre à jour les annexes du Plan Local d'Urbanisme pour tenir compte de ces éléments ;

ARRÊTE

Article 1 — Le Plan Local d'urbanisme (PLU) de la commune d'Etoile sur Rhône est mis à jour à la date du présent arrêté.

À cet effet, est annexée au Plan Local d'Urbanisme :

La délibération n°2022 082 du Conseil municipal d'Etoile sur Rhône en date du 8 novembre 2022 portant approbation du plan d'alignement du chemin du Chez et du Chemin du Lambert.

Article 2 — La mise à jour est effectuée sur les documents tenus à la disposition du public à la Mairie d'Etoile sur Rhône aux jours et horaires d'ouverture habituels.

Article 3 — Le présent arrêté sera affiché en Mairie durant un mois.

Article 4 — Le présent arrêté est adressé à Monsieur le Préfet et à la Direction Départementale des Territoires.

Article 5 — Le présent arrêté peut faire l'objet, dans un délai de deux mois, à compter de sa notification ou de sa publication, d'un recours contentieux auprès du Tribunal administratif de Grenoble, 2 place Verdun 38 022 GRENOBLE, ou d'un recours gracieux auprès de la commune, étant précisé que celle-ci dispose d'un délai de deux mois pour répondre. Un silence de deux mois vaut alors décision implicite de rejet. La décision ainsi prise, qu'elle soit expresse ou implicite, pourra elle-même être déférée au Tribunal susmentionné. Le tribunal administratif peut être saisi par l'application informatique "Télérecours Citoyens" accessible par le site internet www.telerecours.fr.

Fait à Etoile sur Rhône,

Le 13 mars 2025

Le Maire,

Françoise CHAZAL



GéoVallées Géomètres-Experts

Siège Social : 13 rue des Trois Capitaines - 26400 CREST

Bureau Secondaire: ZA Cocouse - 85 rue de Sétéree - 26150 DIE

Bureau Secondaire: 208 Route de Marseille - 26200 MONTELMAR

Tel. Crest : 04 75 25 15 61 - Tel Die : 04 75 21 84 54 Tel Montélimar : 04 75 98 15 35

Email : geovallees@geometre-expert.fr Email Montélimar: geovallees.mtl@geometre-expert.fr

GÉOMÈTRE-EXPERT


GARANT D'UN CADRE DE VIE DURABLE

Commune de ETOILE-SUR-RHONE

Lieu-dit : "Le Chez"

Chemin du Chez

planche 1/4

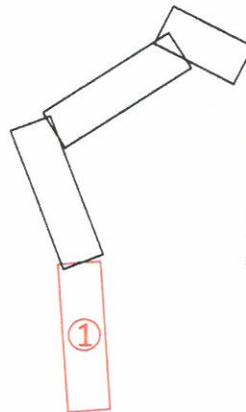

Vu pour être annexé à l'arrêté

du Maire n° 2025_041

En date du 13/03/2025

Le Maire,

Le 18/03/2025



PLAN D'ALIGNEMENT

Le Géomètre Expert
M. LACOUR Pascal



Dossier 185-2020C

Le système de coordonnées est rattaché au système RGF93 projection CC45.

Le système de nivellement est rattaché au système NGF-IGN69

Rattachement effectué par le réseau TERIA, réseau officiel des Géomètres-Experts




GÉOMÈTRE-EXPERT

Y= 4184.525

Y= 4184.550

X= 1847.075

Vu pour être annexé à l'arrêté
du Maire n° 2025-041
En date du 13/03/2025
Le Maire,
Le 28/03/2025

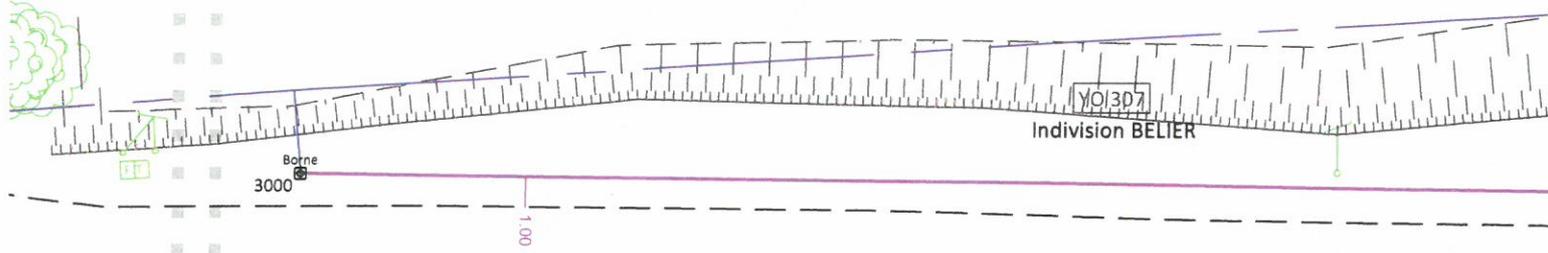

Indivision BELIER



X= 1847.100

X= 1847.125

YO 207
Indivision VOCANSON

YO 199

Y= 4184.525

Y= 4184.550


Vu pour être annexé à l'arrêté
 du Maire n° 2025.041
 En date du 13/08/2025
 Le Maire,
 Le 13/08/2025



YO 302

Y= 4184.575

Y= 4184.600

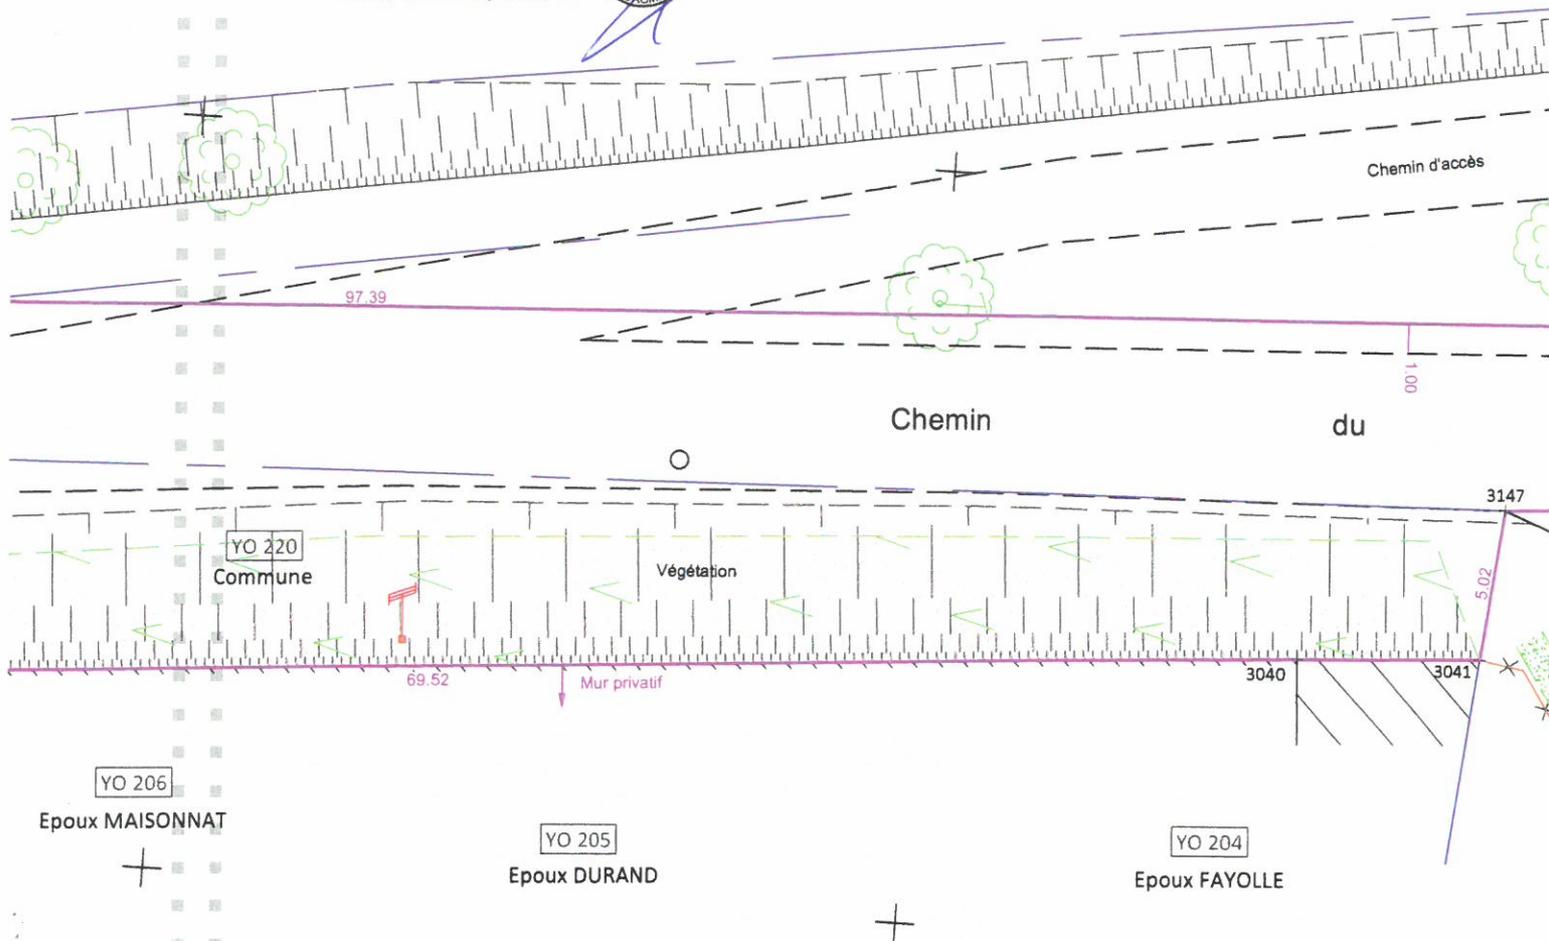


YO 206
 Epoux MAISONNAT

YO 205
 Epoux DURAND

YO 204
 Epoux FAYOLLE


Tableau des coordonnées locales destinées à définir géométriquement les limites et permettre leur rétablissement ultérieur (précision centimétrique)

MAT	X	Y	Nature
3000	1847084.15	4184526.13	Borne
3001	1847078.37	4184623.35	Borne
3002	1847077.43	4184641.82	Borne
3003	1847077.49	4184658.17	Borne
3004	1847078.41	4184678.15	Borne
3005	1847079.71	4184689.40	Angle mur
3006	1847080.33	4184699.45	Angle mur
3007	1847080.04	4184699.43	Angle bâti
3008	1847080.12	4184701.86	Angle bâti
3009	1847081.20	4184701.97	Angle mur
3010	1847081.11	4184709.18	Angle mur
3011	1847079.45	4184722.43	Angle mur/bâti
3012	1847074.48	4184760.50	Angle bâti
3013	1847073.78	4184766.16	Angle mur
3039	1847095.51	4184549.21	Angle mur
3040	1847090.25	4184612.47	Angle mur/bâti
3041	1847089.80	4184618.50	Angle bâti
3042	1847087.13	4184654.09	Angle mur
3043	1847088.78	4184676.09	Pied mur
3044	1847089.87	4184684.97	Pied mur
3045	1847090.39	4184700.45	Borne nouvelle
3046	1847082.42	4184761.47	Clou d'arpentage
3147	1847084.34	4184618.99	Bord goudron
3148	1847082.91	4184641.93	Pied Talus
3149	1847082.67	4184654.53	Pied Talus

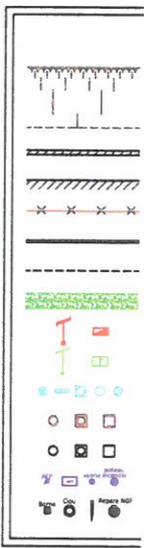

Y= 4184.575

Y= 4184.600

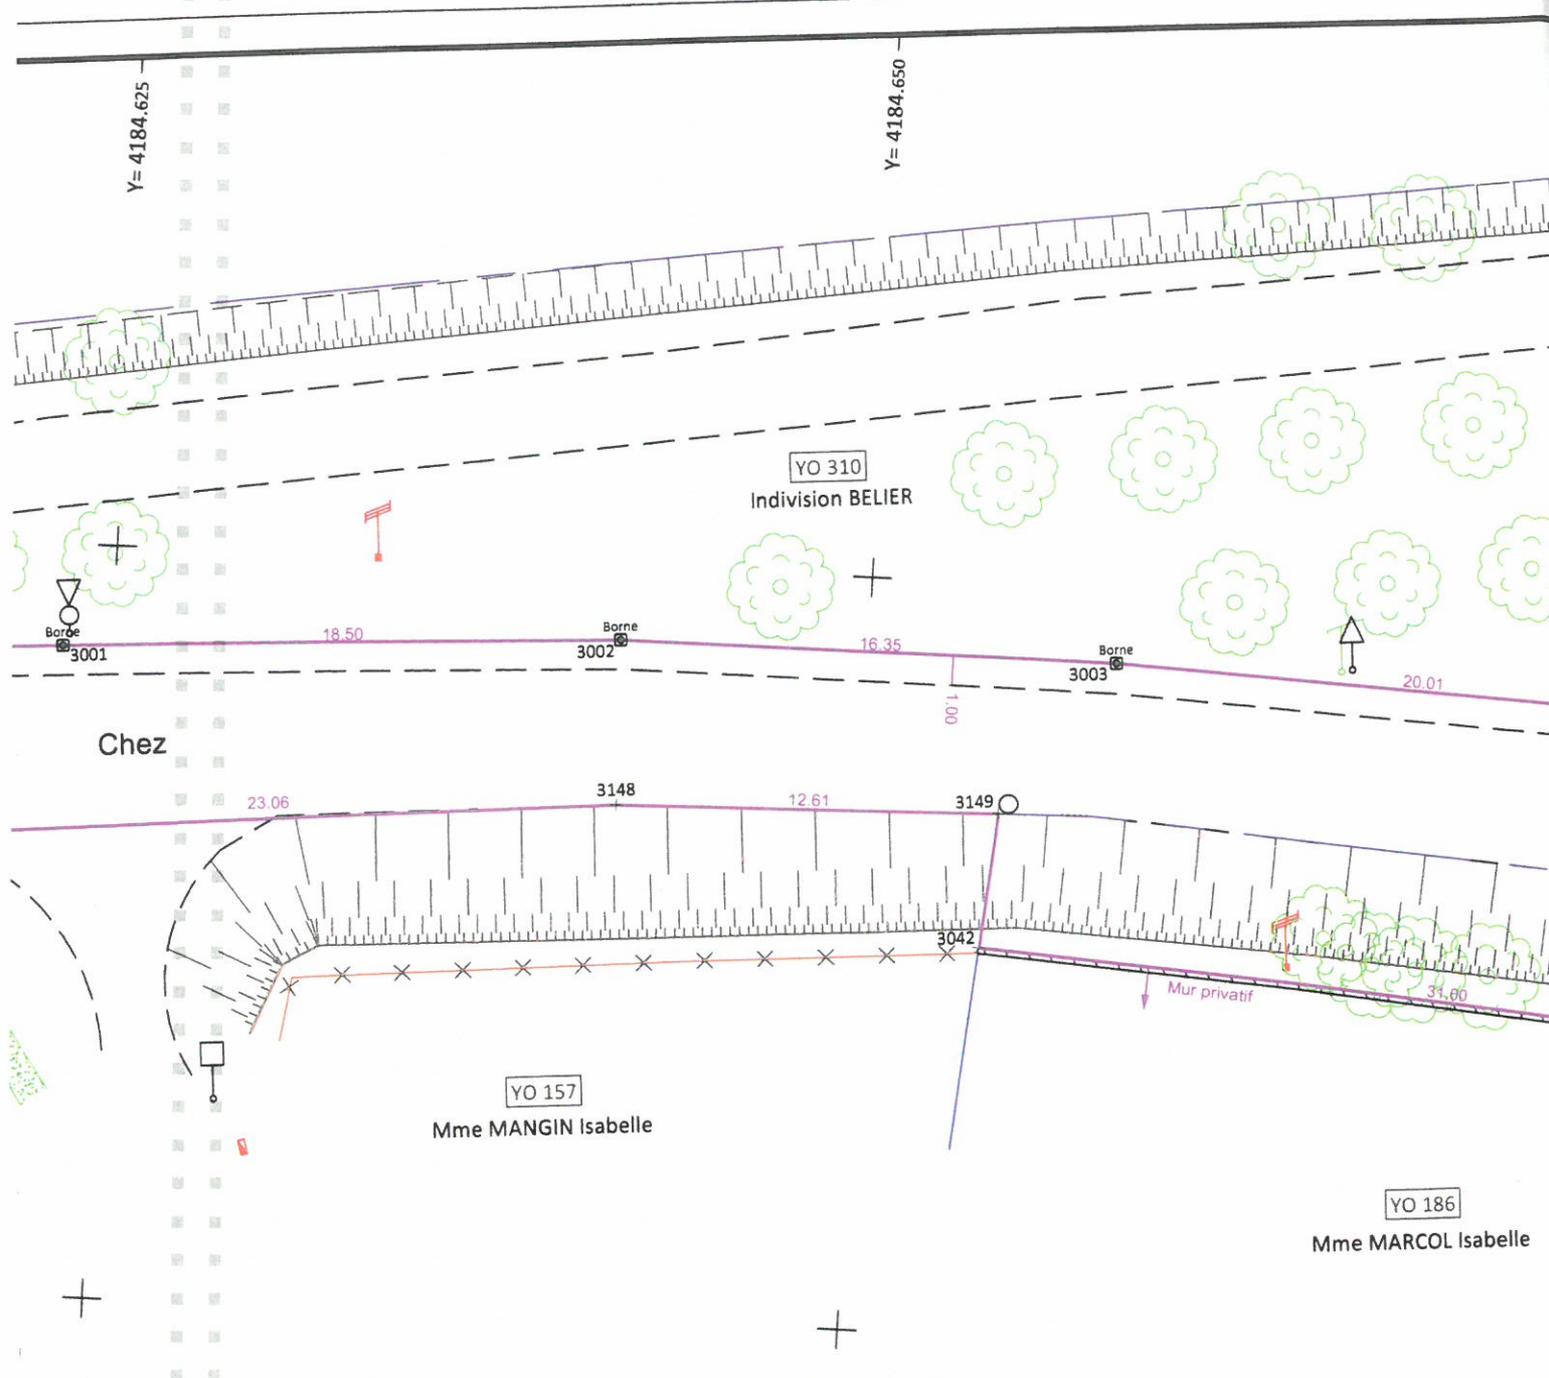

Chez

YO 310
Indivision BELIER

YO 157
Mme MANGIN Isabelle

YO 186
Mme MARCOL Isabelle

LEGENDE

- Talus
- Mur
- Mur de soutènement
- Clôture grillagée
- Bordure trottoir
- Bord voirie
- Tâle
- Poteau - compteur EDF
- Poteau - Plaque Telecom
- Eaux pluviales : grille - avaloir - tampon - plaques
- Eaux usées : tampon - plaques
- Réseau non défini : tampon - plaques
- Bouche-à-clé - Plaque - Vanne - Poteau incendie
- Borne - Spit - Piquet - Repère NGF

YO n°205

- Alignement défini faisant l'objet de ce document
- Limites d'imposition fiscales tracées sans valeur juridique. Seul le bornage contradictoire garantit les limites.
- Numéros cadastraux

Vu pour être annexé à l'arrêté
du Maire n° 2025-04
En date du 13/03/2025
Le Maire,
Le 10/03/2025



Y= 4184.625

Y= 4184.650

Y= 4184.675

Y= 4184.700

YO 306

YO 309

Indivision BELLIER

YO 505

Indivision BELLIER

YO 498

Epoux BELLIER

Vu pour être annexé à l'arrêté
du Maire n° 2025 071
En date du 13/03/2025
Le Maire,
Le 18/03/2025



Borne
3004

11.33

3005

Mur privatif

10.07

3007

3006

3008

3009

3010

7.21

3011

13.35

00.8

YO 223

Commune

3043

3044

15.49

Borne
3045

YO 222

Commune

YO 256

Indivision BELLIER-LAVEUF

Indivisi

Y= 4184.700

Y= 4184.725

Echelle Graphique 1/250 :



Orientation
Indicative

Vu pour être annexé à l'arrêté
du Maire n° 2025.071
En date du 13/03/2025
Le Maire,
Le 13/03/2025



YO 499

M. BELLIER José
Mme BELLIER Madeleine

38.39

3012

5.70

3013

16.56

X= 1847.075

Cleu

3046

31.61

61.54

YO 296

Epoux RUEL

YO 506

Indivision BELLIER

YO 297
BELLIER-LAVEUF

X= 1847.100

Y= 4184.750

Y= 4184.775



GÉOMÈTRE-EXPERT

GARANT D'UN CADRE DE VIE DURABLE

GéoVallées Géomètres-Experts

Siège Social : 13 rue des Trois Capitaines - 26400 CREST

Bureau Secondaire: ZA Cocause - 85 rue de Sétérée - 26150 DIE

Bureau Secondaire: 208 Route de Marseille - 26200 MONTELIMAR

Tel. Crest : 04 75 25 15 61 - Tel Die : 04 75 21 84 54 Tel Montélimar : 04 75 98 15 35


Email : geovallees@geometre-expert.fr Email Montélimar: geovallees.mtl@geometre-expert.fr

Commune de ETOILE-SUR-RHONE

Lieu-dit : "Le Chez"

Chemin du Chez

planche 2/4

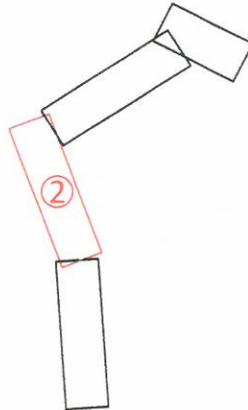


Vu pour être annexé à l'arrêté
du Maire n° 2025 041
En date du 13/08/2025
Le Maire,
Le 18/08/2025



PLAN D'ALIGNEMENT

Le Géomètre Expert
M. LACOUR Pascal

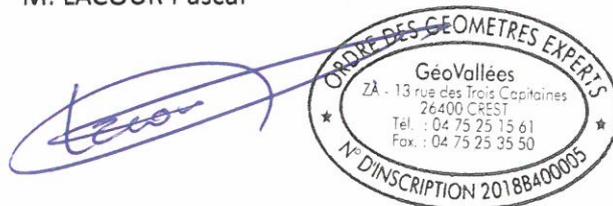

Dossier 185-2020C

Le système de coordonnées est rattaché au système RGF93 projection CC45.

Le système de nivellement est rattaché au système NGF-IGN69

Rattachement effectué par le réseau TERIA, réseau officiel des Géomètres-Experts




GÉOMÈTRE-EXPERT

Echelle Graphique 1/250 :



YO 505

Indivision BELLIE

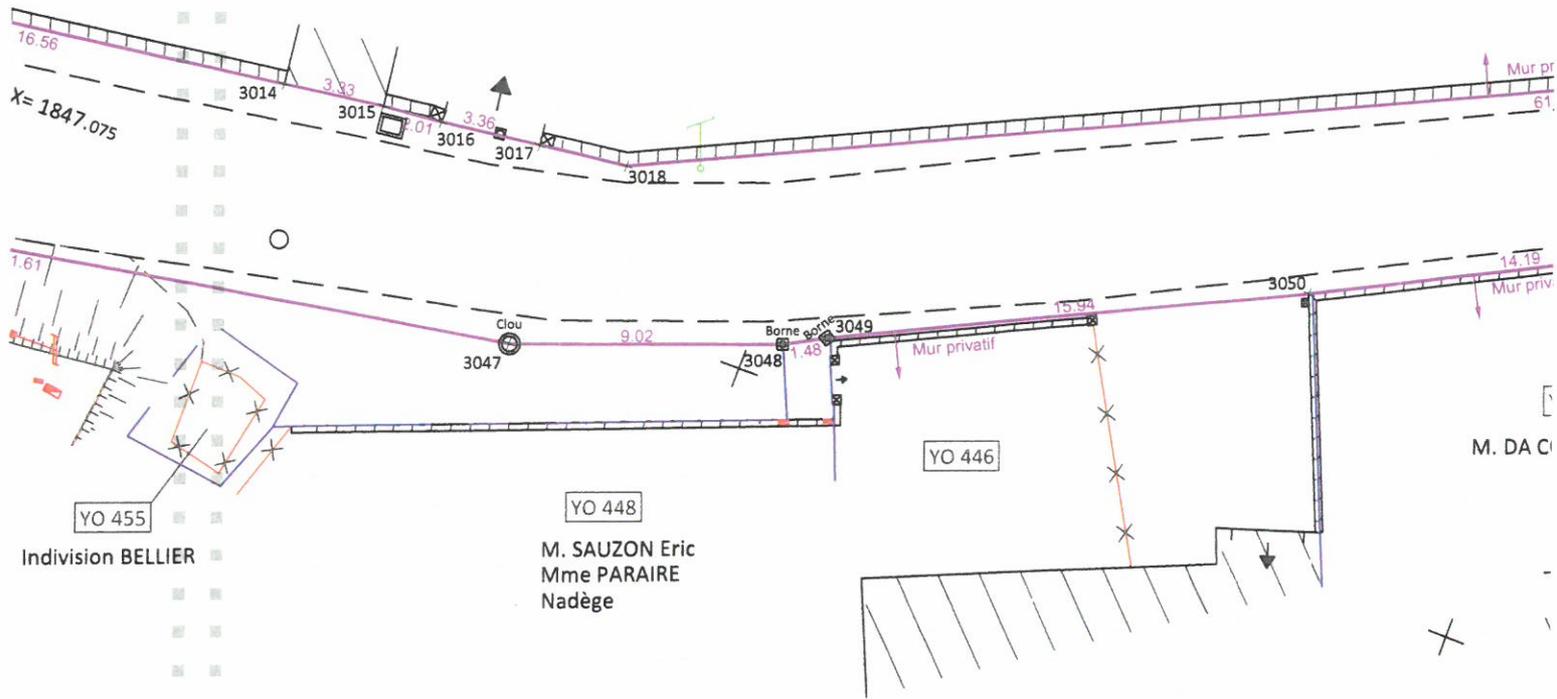


Vu pour être annexé à l'arrêté
du Maire n° 2025-041
En date du 13/03/2025
Le Maire,
Le 18/03/2025



Tableau des coordonnées locales destinées à définir g

MAT	X	Y	Nature	MAT	X	Y	Nature	MAT
3014	1847071.54	4184782.56	Angle mur/bâti	3032	1846996.73	4184993.20	Borne nouvelle	3064
3015	1847071.06	4184785.88	Angle mur/bâti	3033	1847024.10	4185014.25	Borne nouvelle	3065
3016	1847070.86	4184787.86	Angle pilier	3047	1847076.92	4184792.60	Clou d'arpentage	3066
3017	1847070.41	4184791.19	Angle pilier	3048	1847073.74	4184801.06	Borne existante	3067
3018	1847070.04	4184794.12	Angle mur	3049	1847073.03	4184802.35	Borne existante	3068
3019	1847043.46	4184849.46	Angle mur	3050	1847065.99	4184816.65	Angle mur	3069
3020	1847035.86	4184865.56	Angle mur	3051	1847059.47	4184829.26	Angle mur	3070
3021	1847032.04	4184872.64	Pied mur	3052	1847056.31	4184835.48	Angle mur	3071
3022	1847028.69	4184879.51	Pied mur	3053	1847049.53	4184849.06	Angle mur	3072
3023	1847024.73	4184888.67	Pied mur	3054	1847044.81	4184858.68	Angle mur	3073
3024	1847018.94	4184903.66	Pied mur	3055	1847043.08	4184862.30	Angle mur	3074
3025	1847017.05	4184909.50	Pied mur	3056	1847033.78	4184883.73	Angle mur	3075
3026	1847001.93	4184958.78	Angle mur	3057	1847030.43	4184891.32	Angle mur	3076
3027	1846997.50	4184966.86	Angle mur	3058	1847032.14	4184891.30	Pied mur/clôture	3077
3028	1846994.46	4184972.50	Angle mur/bâti	3059	1847026.85	4184907.39	Clôture	3078
3029	1846991.06	4184980.27	Non matérialisé	3060	1847023.18	4184919.47	Borne nouvelle	3079
3030	1846991.01	4184983.93	Borne existante	3061	1847020.30	4184928.75	Angle bâti	3080
3031	1846992.07	4184987.49	Borne nouvelle	3062	1847017.25	4184941.70	Angle bâti	3081
				3063	1847019.68	4184944.12	Angle bâti	

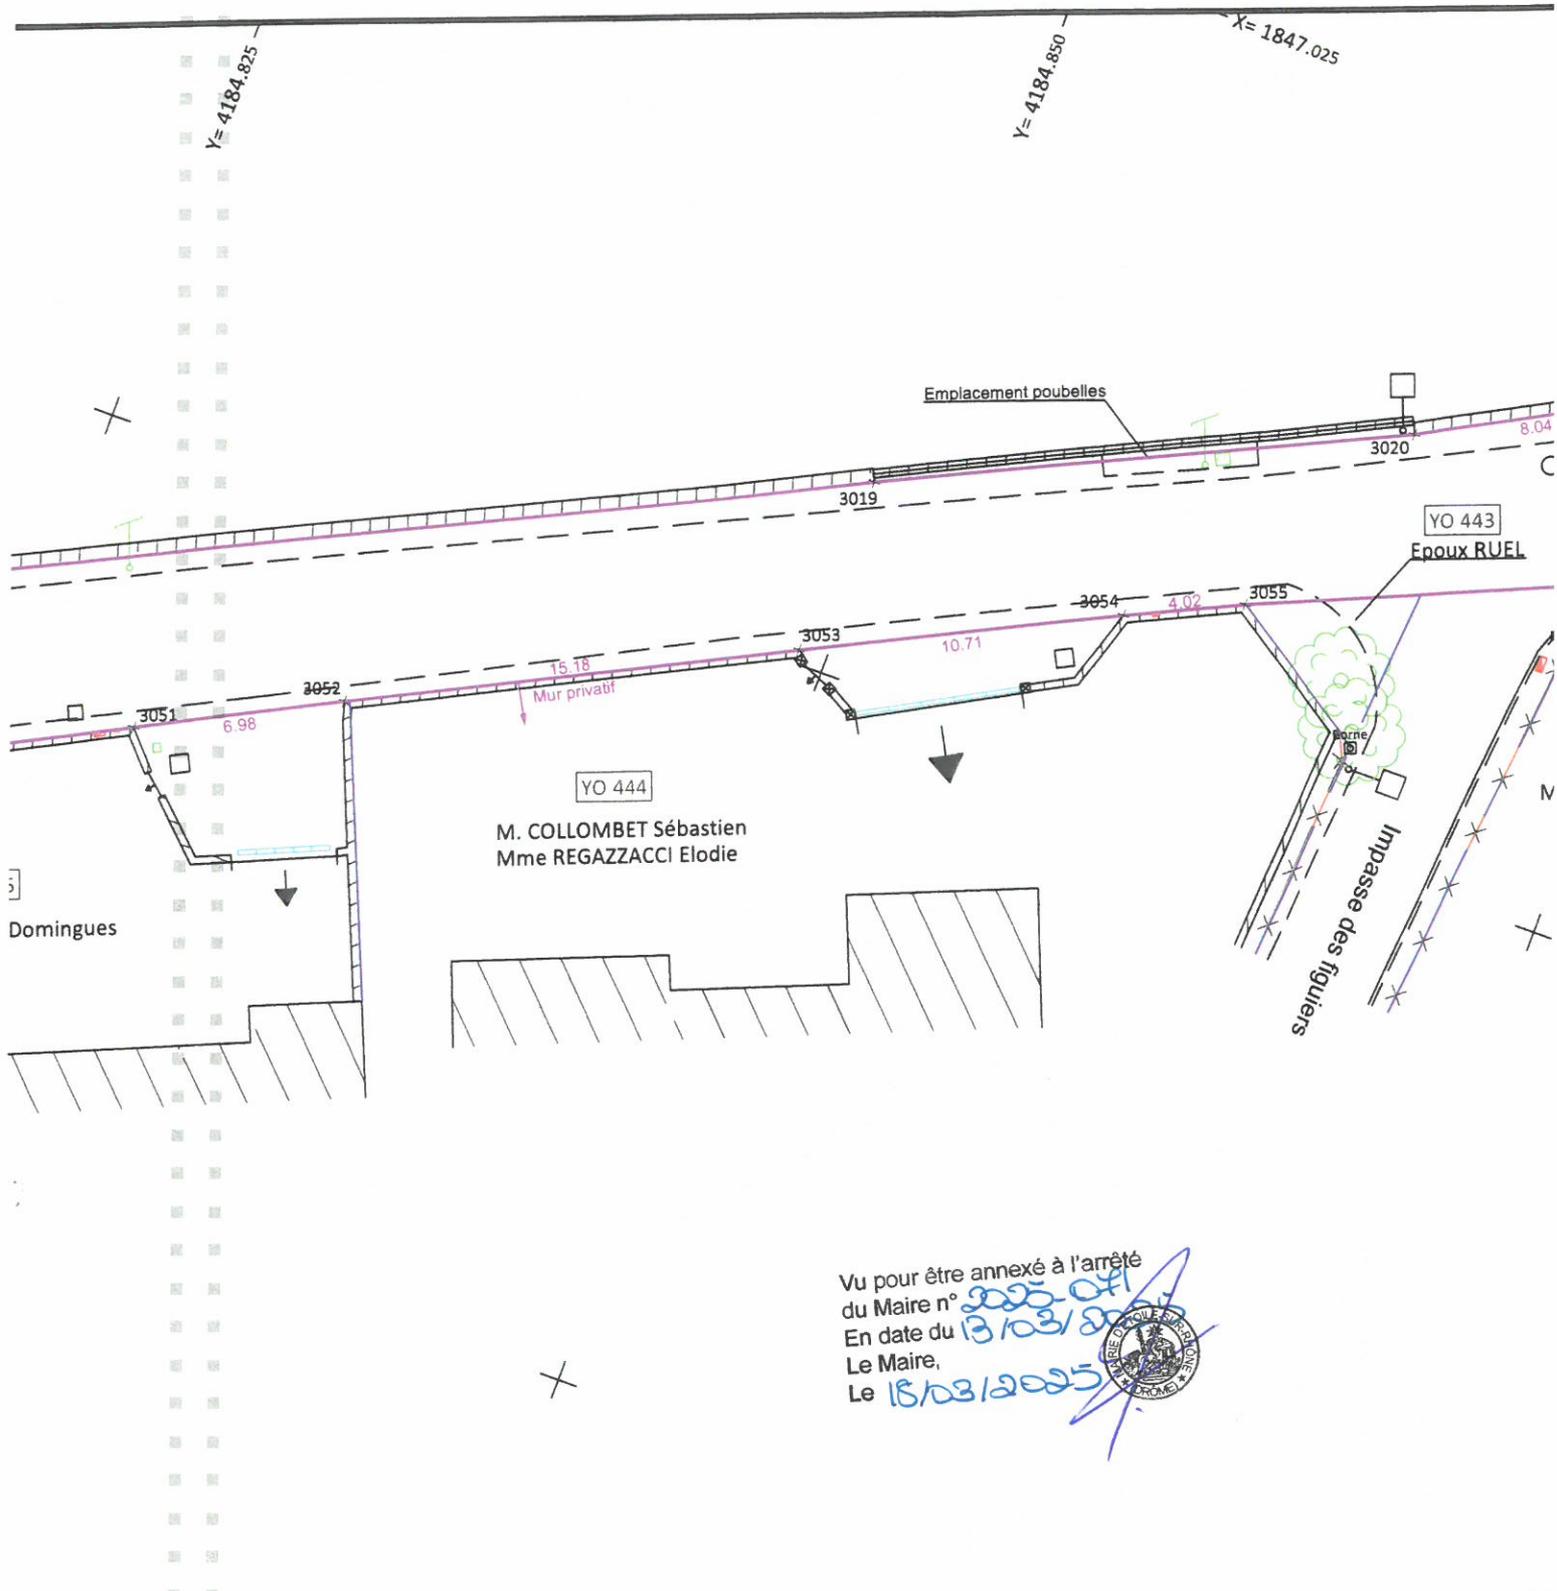

Vu pour être annexé à l'arrêté
 du Maire n° 2023-041
 En date du 13/03/2023
 Le Maire,
 Le 13/03/2023




étriquement les limites et permettre leur rétablissement ultérieur (précision centimétrique)

X	Y	Nature	MAT	X	Y	Nature	MAT	X
1847023.29	4184945.59	Angle bâti	3082	1847038.64	4185013.27	Borne nouvelle	3130	1847029.4
1847023.23	4184945.73	Angle bâti	3113	1847007.40	4184963.93	Angle mur	3131	1847029.8
1847036.59	4184948.45	Angle bâti	3114	1846999.57	4184983.76	Angle mur	3132	1847031.0
1847041.59	4184949.45	Marque peinture	3115	1847000.50	4184985.59	Angle mur	3133	1847030.8
1847040.51	4184955.46	Angle mur	3116	1847005.20	4184990.98	Angle mur	3134	1847031.0
1847038.95	4184963.01	Angle pilier	3117	1847005.36	4184991.36	Angle mur	3135	1847031.0
1847038.71	4184964.37	Angle mur	3118	1847009.19	4184994.87	Pied mur	3136	1847032.0
1847038.21	4184967.16	Angle mur	3119	1847013.64	4184998.32	Pied mur	3137	1847033.0
1847038.46	4184967.22	Angle mur/bâti	3120	1847015.07	4184998.88	Pied mur	3138	1847032.0
1847037.50	4184973.21	Angle bâti	3121	1847016.59	4184998.93	Pied mur	3139	1847032.0
1847036.25	4184973.00	Angle bâti	3122	1847017.90	4184998.66	Angle mur	3140	1847025.0
1847035.31	4184977.94	Angle bâti	3123	1847018.95	4184997.57	Non matérialisé	3141	1847016.0
1847032.31	4184980.69	Piquet bois	3124	1847024.18	4184986.12	Marque peinture	3142	1847014.0
1847029.45	4184987.31	Marque peinture	3125	1847023.74	4184985.89	Angle mur	3143	1847013.0
1847028.78	4184990.43	Non matérialisé	3126	1847024.18	4184985.01	Angle pilier	3144	1847011.0
1847028.65	4184999.46	Borne nouvelle	3127	1847025.79	4184981.36	Angle pilier		
1847032.40	4185007.67	Borne nouvelle	3128	1847028.30	4184975.73	Angle mur		
1847035.38	4185010.62	Borne nouvelle	3129	1847028.80	4184974.62	Angle mur		

Y=4184.875

Y=4184.900

M.

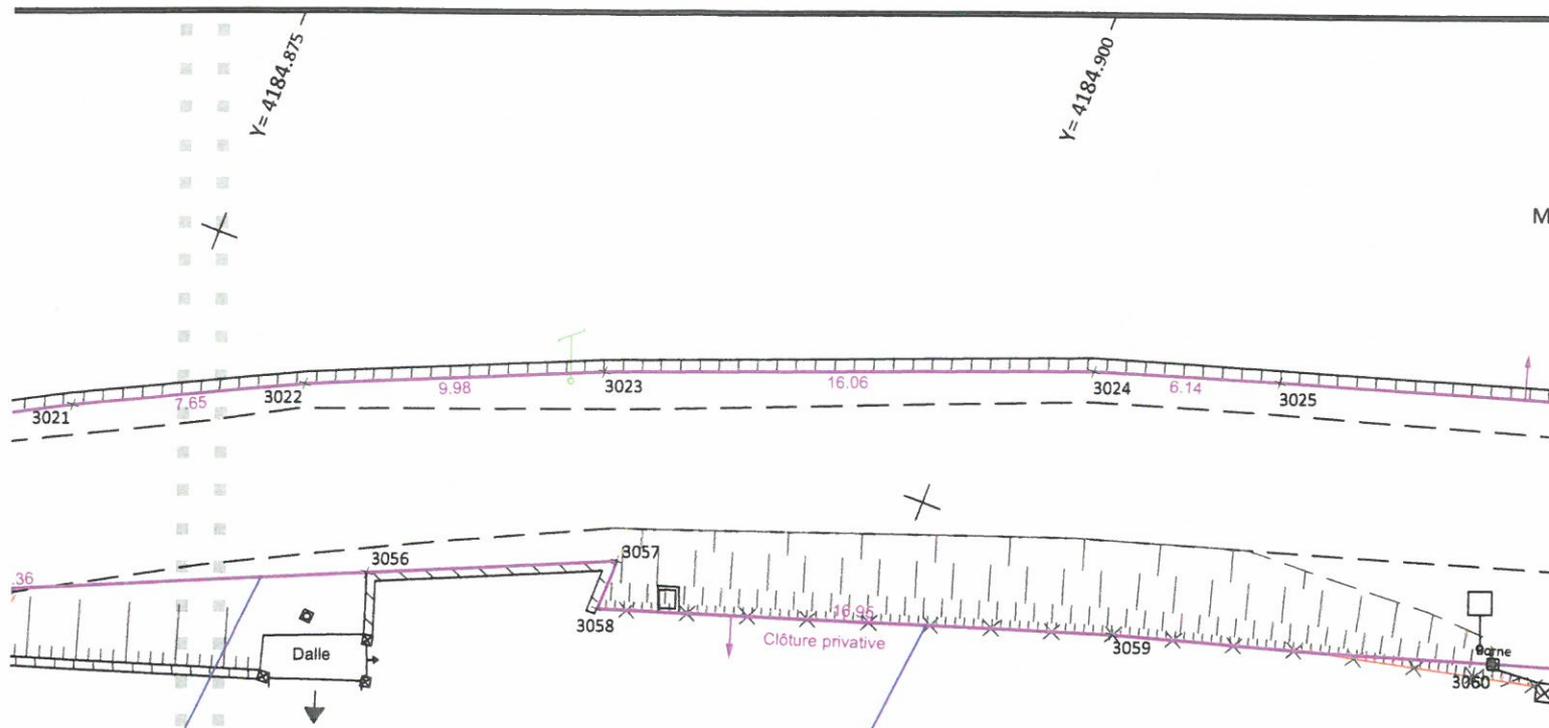

YO 276
REBOUL Yvette

YO 278
Mme REBOUL Yvette

YO 274

M. HACHOUF
ABDERRACHID
Mme HACHOUF N

Vu pour être annexé à l'arrêté
du Maire n° 2025-041
En date du 13/03/2025
Le Maire,
Le 18/03/2025



YO 290

Epoux VAC

Mme A'

Y	Nature
4184973.21	Angle mur/bâti
4184973.37	Angle bâti
4184969.98	Angle bâti
4184969.90	Angle mur/bâti
4184968.66	Angle mur
4184967.20	Angle mur/bâti
4184963.21	Angle mur/bâti
4184960.37	Pied mur
4184959.06	Pied mur
4184958.13	Pied mur
4184954.07	Angle pilier
4184947.97	Pied mur
4184947.99	Pied mur
4184949.35	Pied mur
4184952.74	Angle mur

LEGENDE

	Talus		Alignement défini faisant l'objet de ce document
	Mur		Limites d'imposition fiscales tracées sans valeur juridique. Seul le bornage contradictoire garantit les limites.
	Mur de soutènement		Numéros cadastraux
	Clôture grillagée		
	Bordure trottoir		
	Bord voirie		
	Haie		
	Poteau - compteur EDF		
	Poteau - Plaque Telecom		
	Eaux pluviales : grille - avaloir - tampon - plaques		
	Eaux usées : tampon - plaques		
	Réseau non défini : tampon - plaques		
	Bouche-à-clé - Plaque - Vanne - Poteau incendie		
	Borne - Spit - Piquet - Repère NGF		


YO n°205

Y= 4184.975


X= 1846.975

Y= 4185.000

X= 1846.975

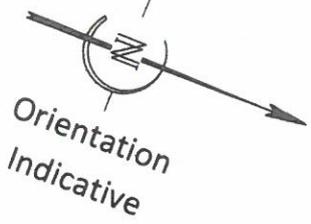

Vu pour être annexé à l'arrêté
du Maire n° 3025.041
En date du 13/03/2025
Le Maire,
Le 18/03/2025

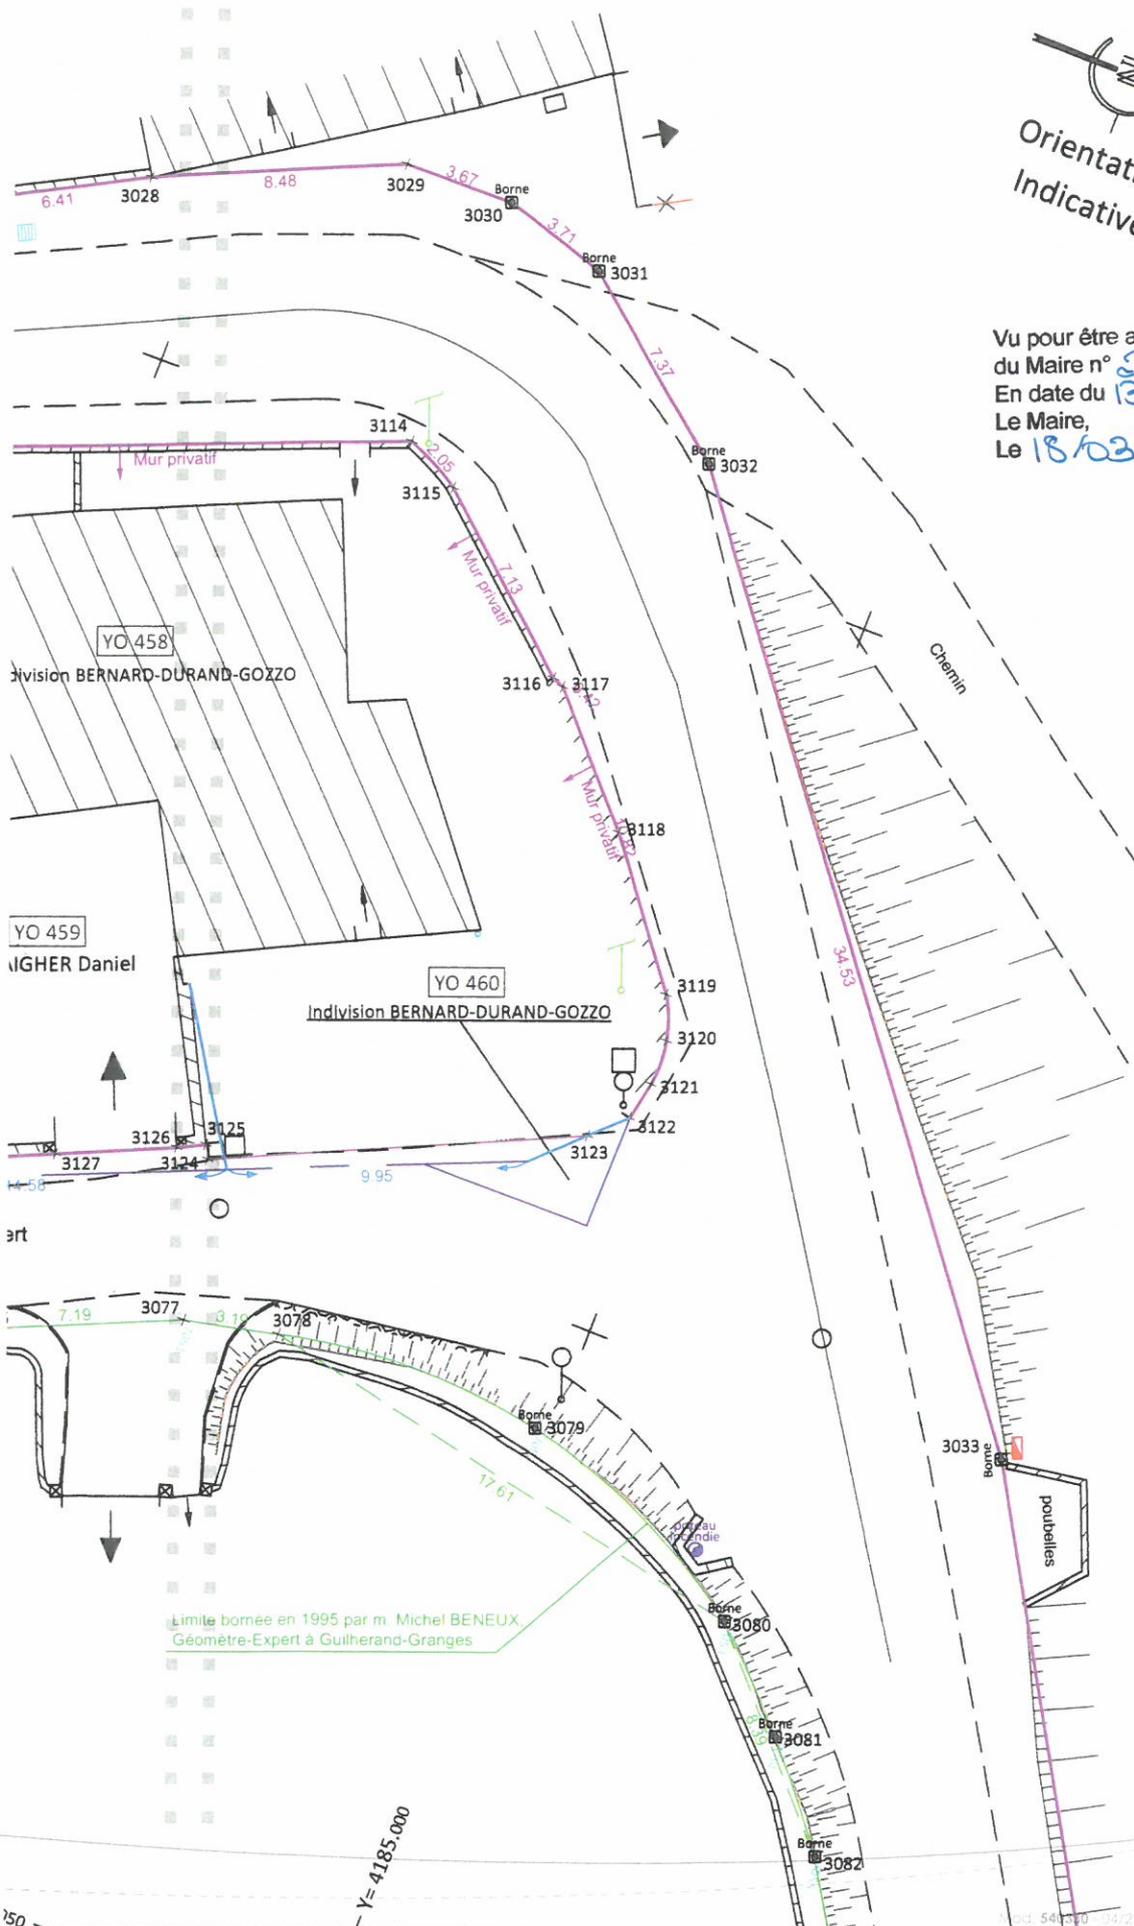

X= 1847.000

Y= 4185.025

X= 1847.025

Y= 4185.000

Y= 4185.025



GéoVallées Géomètres-Experts

Siège Social : 13 rue des Trois Capitaines - 26400 CREST

Bureau Secondaire: ZA Cocouse - 85 rue de Sétéree - 26150 DIE

Bureau Secondaire: 208 Route de Marseille - 26200 MONTELMAR

Tel. Crest : 04 75 25 15 61 - Tel Die : 04 75 21 84 54 Tel Montélimar : 04 75 98 15 35

Email : geovallees@geometre-expert.fr Email Montélimar: geovallees.mtl@geometre-expert.fr

GÉOMÈTRE-EXPERT

GARANT D'UN CADRE DE VIE DURABLE


Commune de ETOILE-SUR-RHONE

Lieu-dit : "Le Chez"

Chemin du Chez

planche 3/4

Vu pour être annexé à l'arrêté
du Maire n° 2025-041
En date du 18/03/2025
Le Maire,
Le 18/03/2025

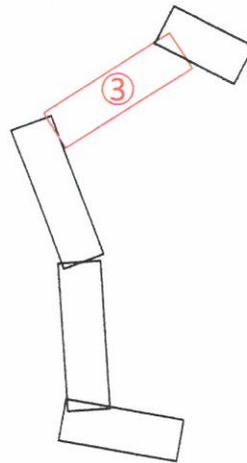

PLAN D'ALIGNEMENT

Le Géomètre Expert
M. LACOUR Pascal



Dossier 185-2020C

Le système de coordonnées est rattaché au système RGF93 projection CC45.

Le système de nivellement est rattaché au système NGF-IGN69

Rattachement effectué par le réseau TERIA, réseau officiel des Géomètres-Experts




GÉOMÈTRE-EXPERT

Echelle Graphique 1/250 :



Vu pour être annexé à l'arrêté
 du Maire n° 2025.041
 En date du 13/03/2025
 Le Maire,
 Le 18/03/2025

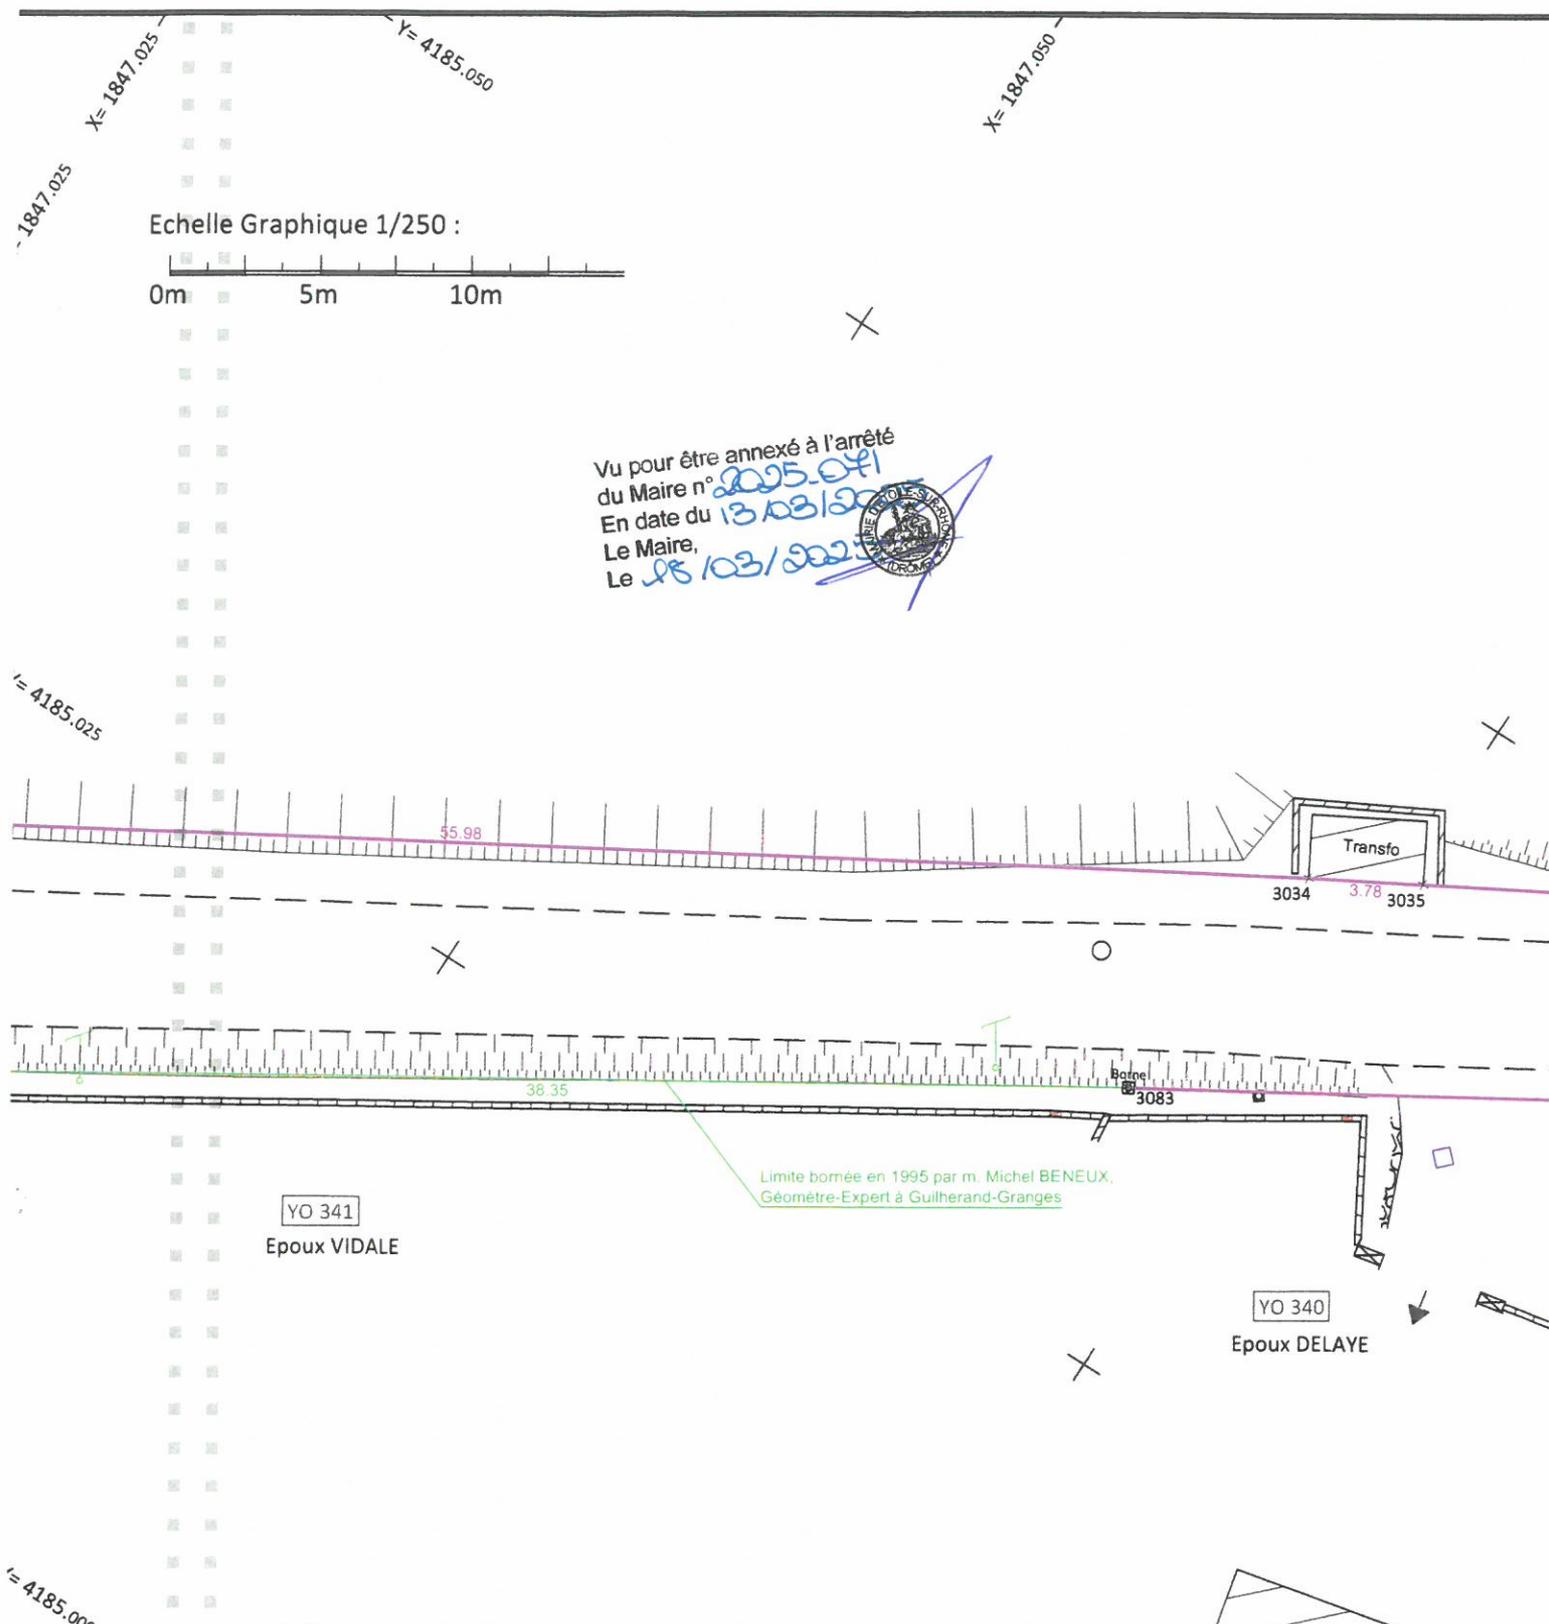

YO 341
 Epoux VIDALE


YO 340
 Epoux DELAYE

Limite bornée en 1995 par m. Michel BENEUX,
 Géomètre-Expert à Guilherand-Granges

LEGENDE

- | | | | |
|--|------------------------------------------------------|--|---|
| | Talus | | Alignement défini faisant l'objet de ce document |
| | Mur | | Limites d'imposition fiscales tracées sans valeur juridique. Seul le bornage contradictoire garantit les limites. |
| | Mur de soutènement | | Numéros cadastraux |
| | Clôture grillagée | | |
| | Bordure trottoir | | |
| | Bord voirie | | |
| | Haie | | |
| | Poteau - compteur EDF | | |
| | Poteau - Plaque Telecom | | |
| | Eaux pluviales : grille - avaloir - tampon - plaques | | |
| | Eaux usées : tampon - plaques | | |
| | Réseau non défini : tampon - plaques | | |
| | Bouche-à-clé - Plaque - Vanne - Poteau incendie | | |
| | Borne - Spit - Piquet - Repère NGF | | |

YO n°205

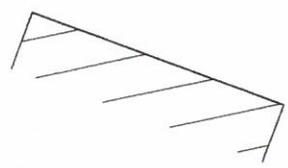

Y= 4185.000

X= 1847.100

Y= 4185.075
X= 1847.075

X= 1847.100

Vu pour être annexé à l'arrêté
du Maire n° 2025.041
En date du 13/03/2025
Le Maire,
Le 18/03/2025



YO 156
GFA PEP VACHON

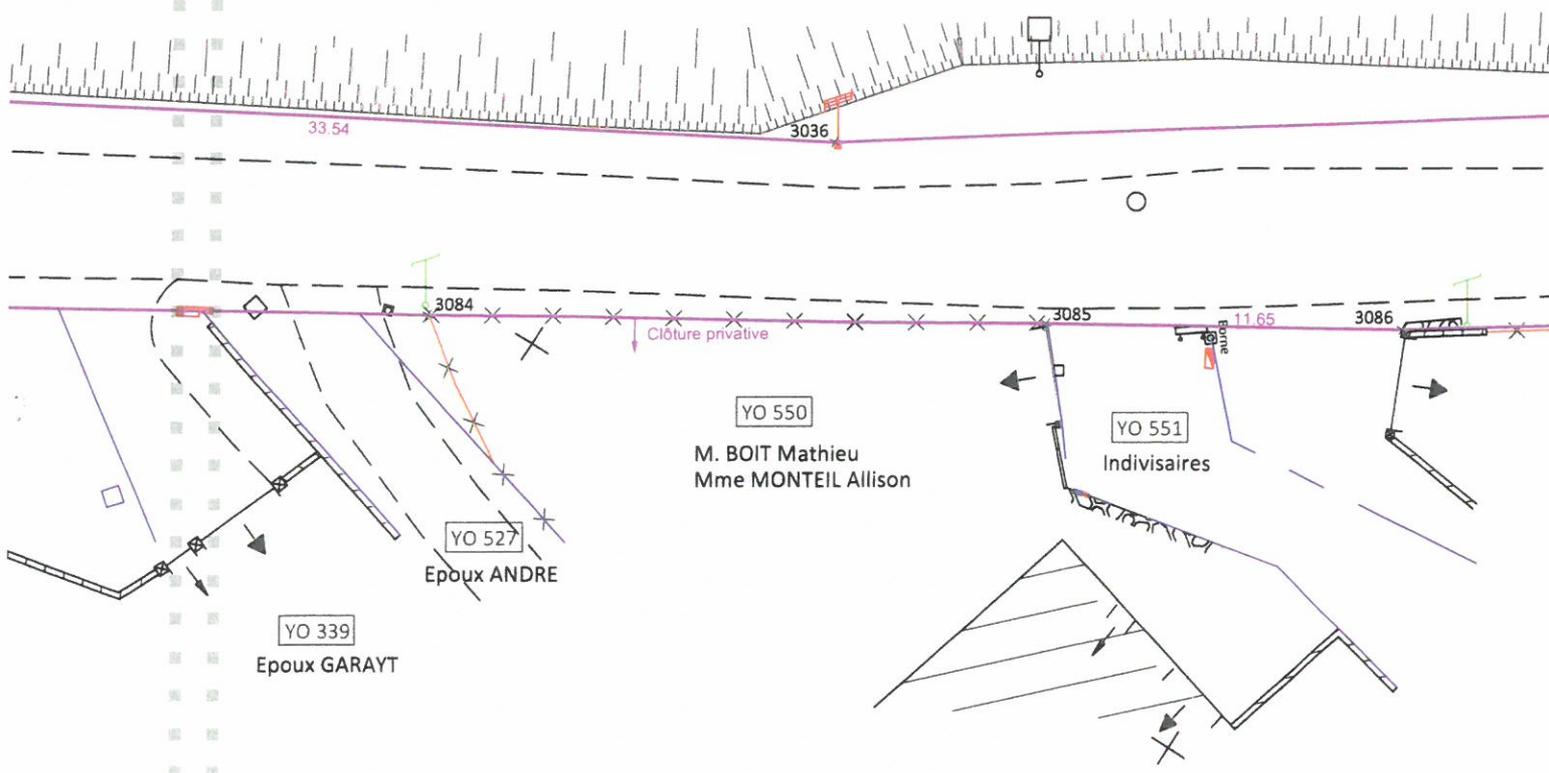


Tableau des coordonnées locales destinées à définir géométriquement les limites et permettre leur rétablissement ultérieur (précision centimétrique)

MAT	X	Y	Nature	MAT	X	Y
3034	1847072.39	4185042.57	Angle transfo	3086	1847123.89	4185065.84
3035	1847075.68	4185044.44	Angle transfo	3087	1847148.76	4185082.66
3036	1847104.84	4185061.02	Angle Nord-Ouest poteau EDF	3088	1847149.61	4185083.25
				3089	1847153.16	4185085.91
3037	1847195.74	4185124.10	Borne nouvelle	3090	1847153.81	4185086.18
3038	1847254.69	4185160.03	Borne nouvelle	3091	1847166.80	4185095.11
3083	1847071.22	4185033.50	Borne existante	3092	1847190.83	4185112.42
3084	1847096.61	4185048.97	Piquet clôture	3093	1847205.22	4185122.09
3085	1847113.98	4185059.70	Angle pilier	3094	1847249.23	4185148.73


X= 1847.125

X= 4185.100


X= 1847.125

X= 1847.150

Vu pour être annexé à l'arrêté
du Maire n° 2025-04
En date du 13/03/2025
Le Maire,
Le 18/03/2025

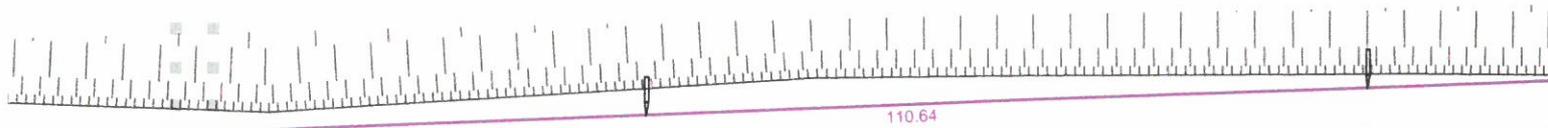

110.64

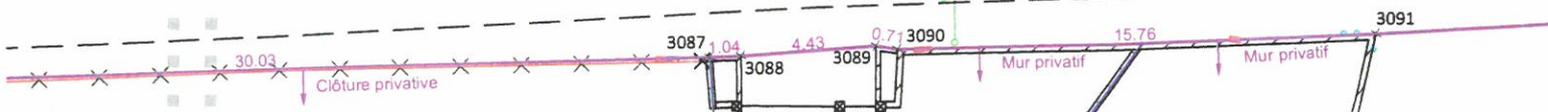

30.03

Clôture privative

3087

1.04

3088

4.43

3089

0.7

3090

Mur privatif

15.76

Mur privatif

3091

YO 553

EPOUX BELDA

YO 540

Epoux COMPERE

YO 552

M. CAMU Arnaud
Mme MICHALSKI Kelly

YO 93

Indivision ME/

- ature
- e pilier
- le mur

X= 1847.150

Y= 4185.050

X= 1847.175



X= 1847.175

Y= 4185.150

Vu pour être annexé à l'arrêté
du Maire n° 2025.041
En date du 13/03/2025
Le Maire,
Le 08/03/2025.



YO 156

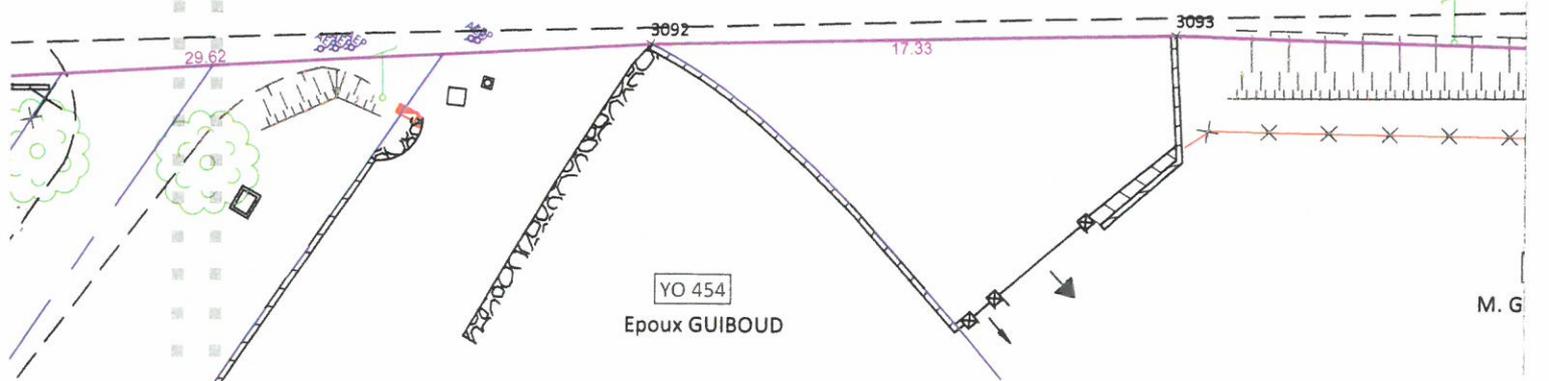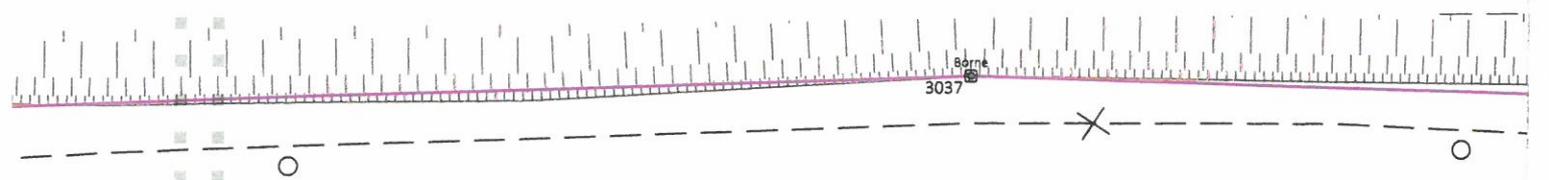

YO 247
Indivision MEALY

YO 247
Indivision MEALY

M. G

X= 1847.200

X= 1847.225

X= 1847.200

X= 1847.225

Y= 4185.175



Y= 4185.175

X= 1847.250

Y= 4185.150

Y= 4185.125

Vu pour être annexé à l'arrêté
du Maire n° 2025.081
En date du 13/03/2025
Le Maire,
Le 13/03/2025

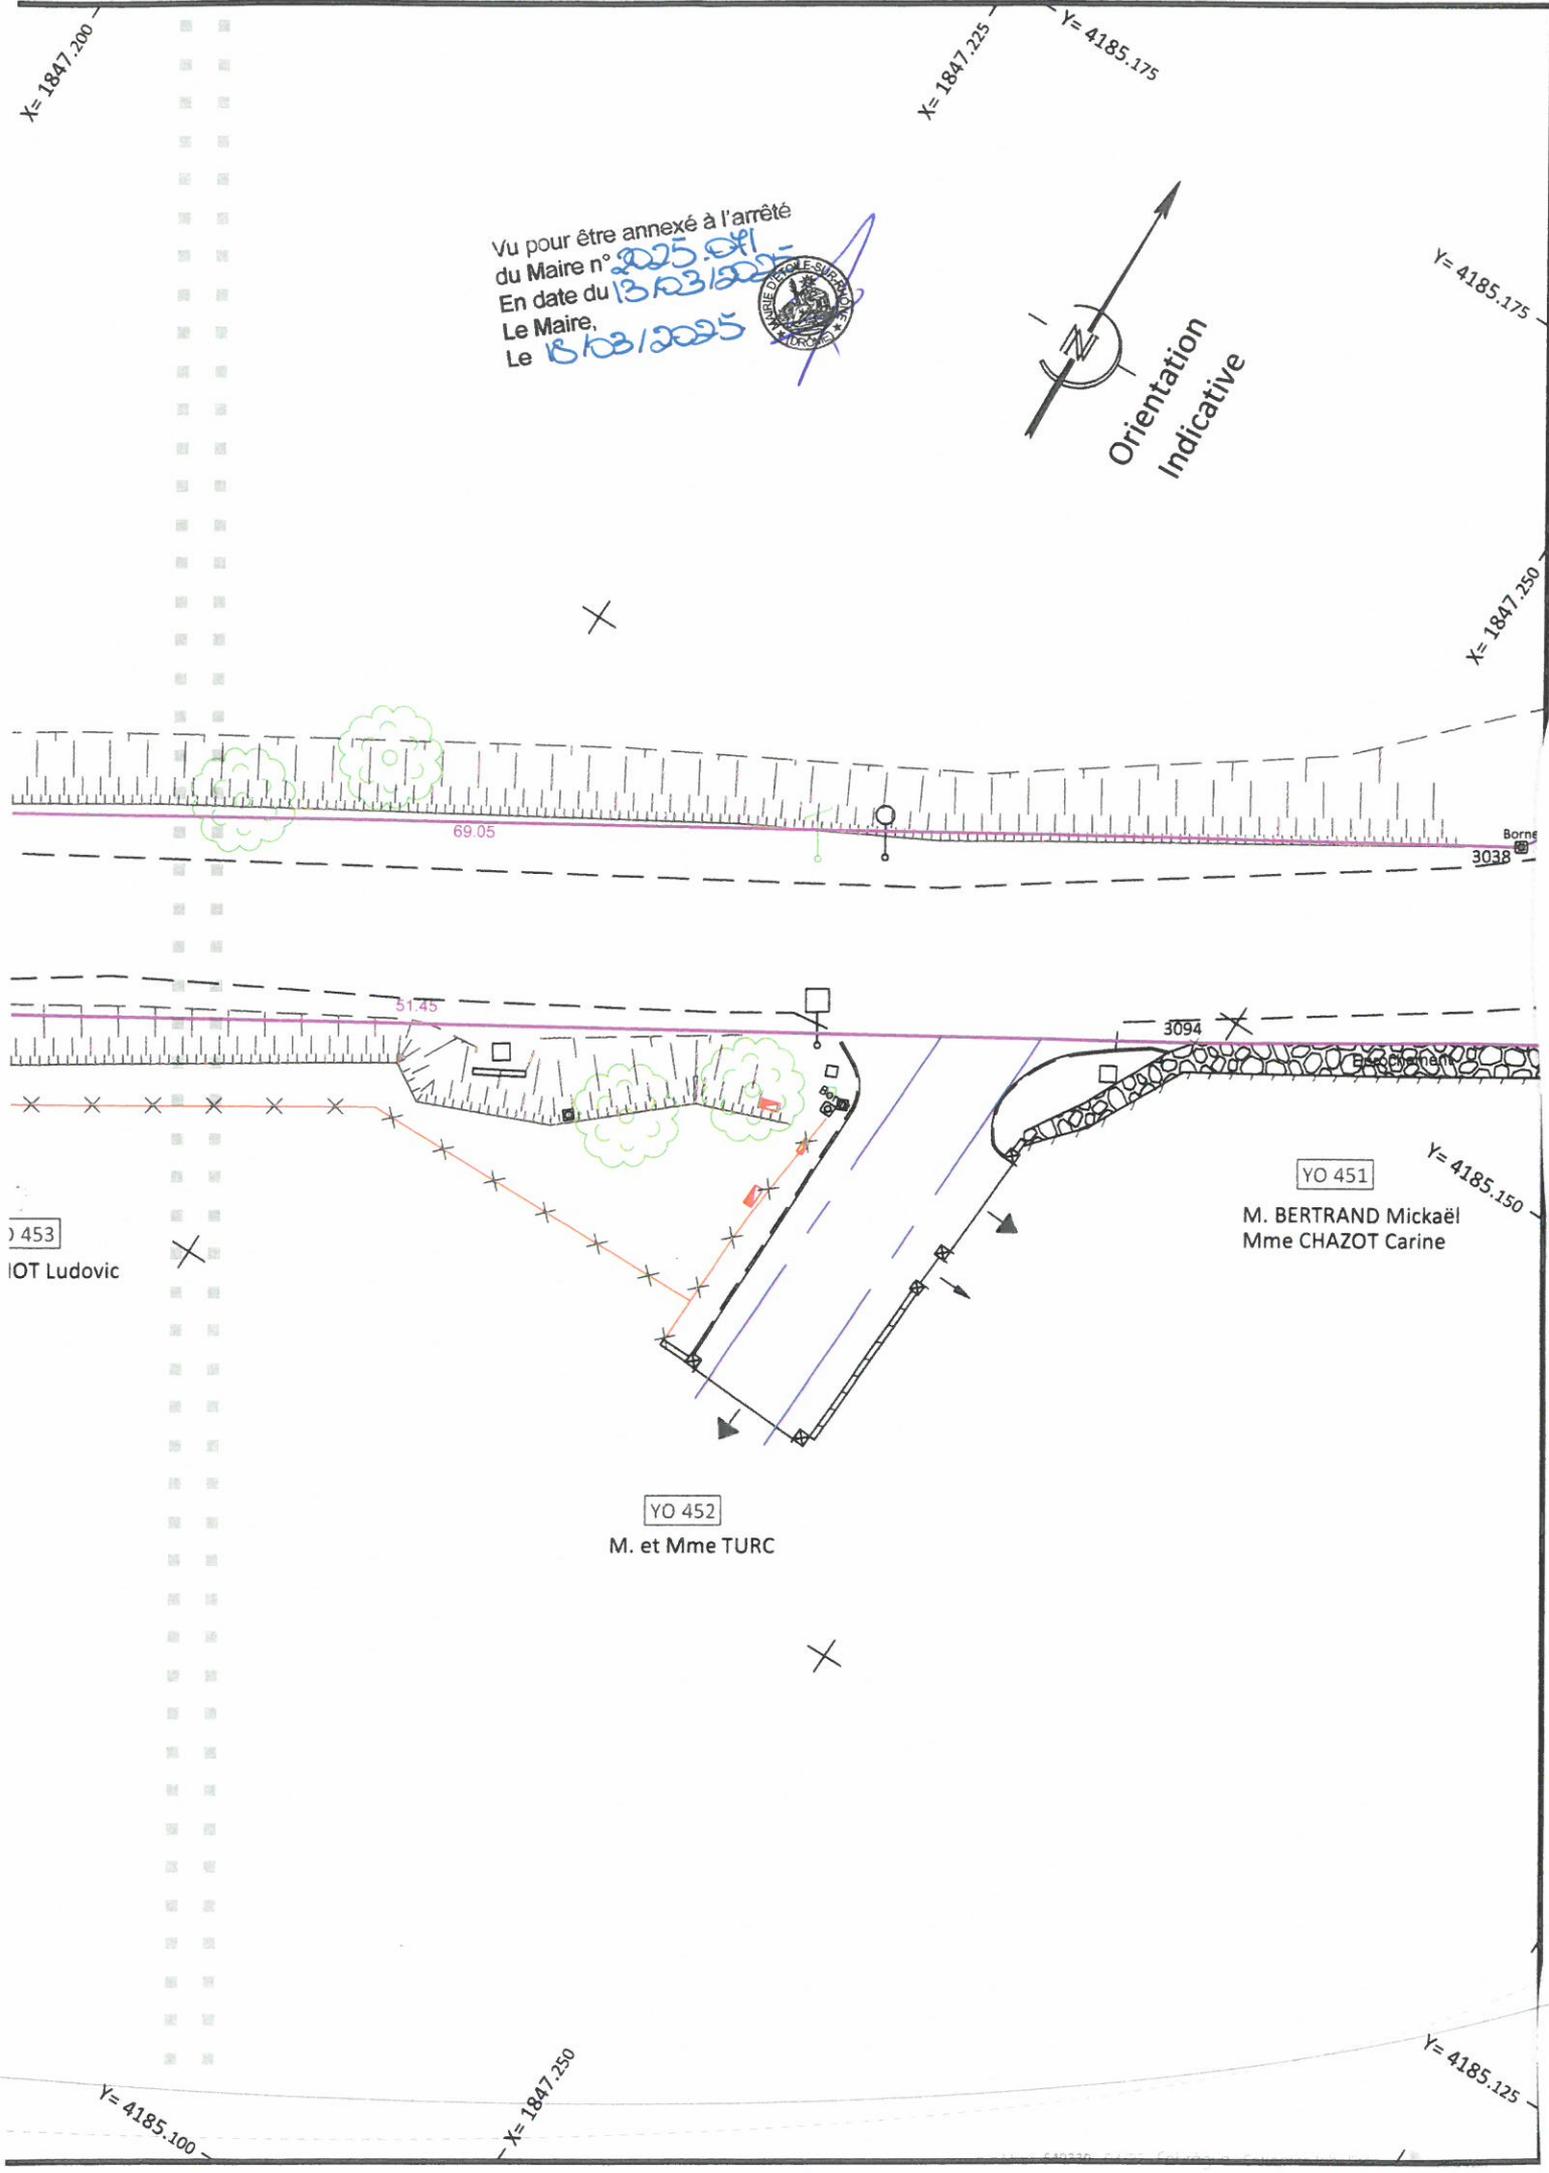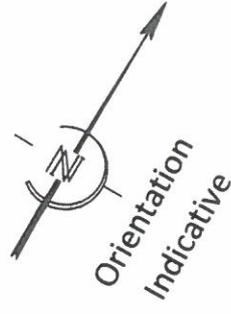

YO 453
IOT Ludovic

YO 451
M. BERTRAND Mickaël
Mme CHAZOT Carine


YO 452
M. et Mme TURC

Borne
3038

3094

51.45

69.05

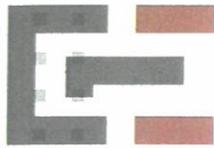

GÉOMÈTRE-EXPERT

GARANT D'UN CADRE DE VIE DURABLE

GéoVallées Géomètres-Experts

Siège Social : 13 rue des Trois Capitaines - 26400 CREST

Bureau Secondaire: ZA Cocouse - 85 rue de Sétéree - 26150 DIE

Bureau Secondaire: 208 Route de Marseille - 26200 MONTELIMAR


Tel. Crest : 04 75 25 15 61 - Tel Die : 04 75 21 84 54 Tel Montélimar : 04 75 98 15 35

Email : geovallees@geometre-expert.fr Email Montélimar: geovallees.mtl@geometre-expert.fr

Commune de ETOILE-SUR-RHONE

Lieu-dit : "Le Chez"
Impasse de la voie ferrée
planche 4/4

Vu pour être annexé à l'arrêté
du Maire n° 2025.041
En date du 13/03/2025
Le Maire,
Le 13/03/2025

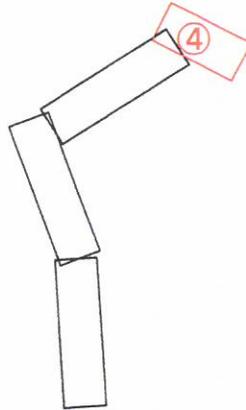

PLAN D'ALIGNEMENT

Le Géomètre Expert
M. LACOUR Pascal



Dossier 185-2020C

Le système de coordonnées est rattaché au système RGF93 projection CC45.

Le système de nivellement est rattaché au système NGF-IGN69

Rattachement effectué par le réseau TERIA, réseau officiel des Géomètres-Experts



GÉOMÈTRE-EXPERT

X= 1847.250

Echelle Graphique 1/250 :



X= 1847.25

Vu pour être annexé à l'arrêté
 du Maire n° 2025 04
 En date du 13/03/2025
 Le Maire,
 Le 18/03/2025



ZB 83

= 4185.200

Section ZB
Section YO

rangée souches d'arbres

-417.225

4185.17

à la suite

3097

3096

3095

Bourg
3098

3094

YO 451

M. BERTRAND Mickaël
Mme CHAZOT Carine

X= 1847.225

Y= 4185.150

X= 1847.250

Vu pour être annexé à l'arrêté
 du Maire n° 2025-041
 En date du 13/03/2025
 Le Maire,
 Le 18/03/2025



ZB 84
 Epoux VACHON

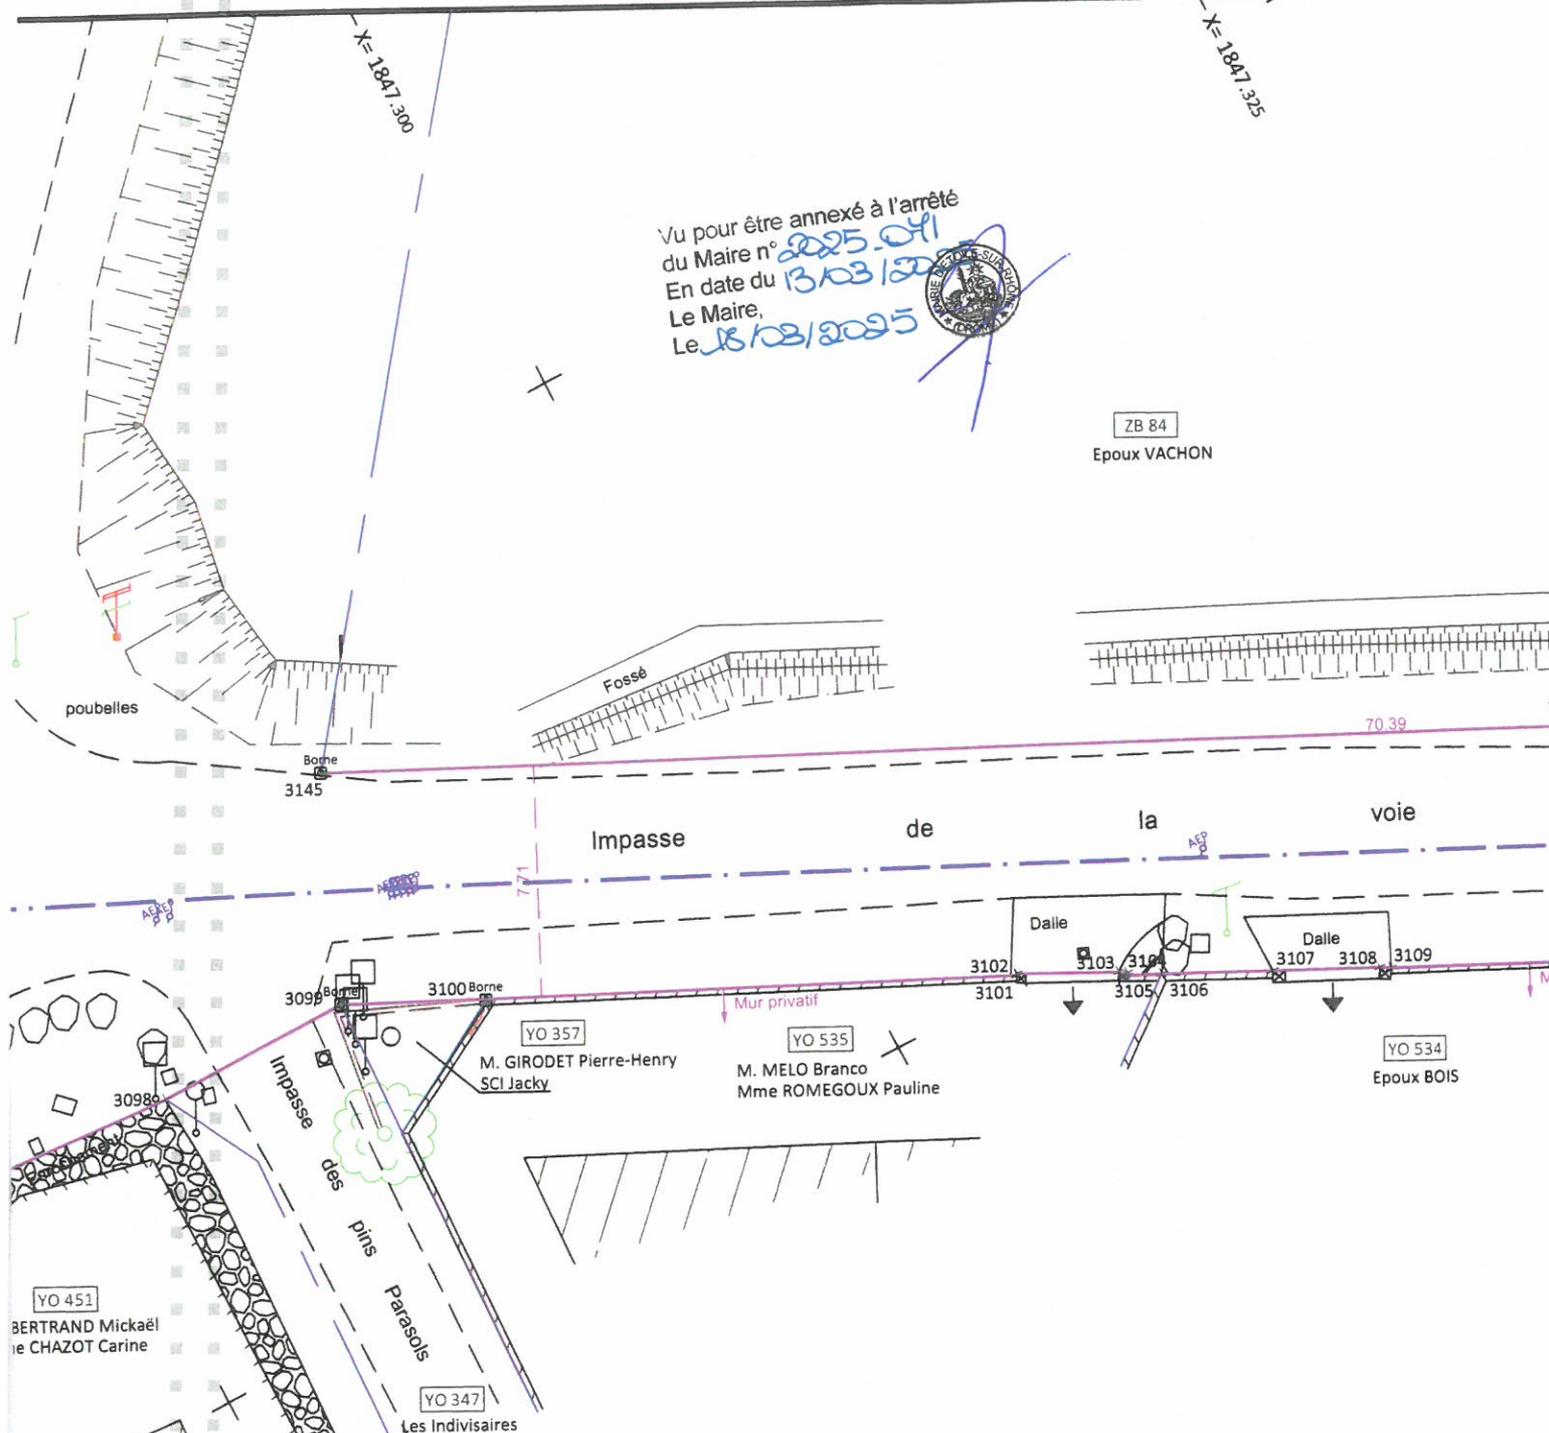




Tableau des coordonnées locales destinées à définir géométriquement les limites et permettre leur rétablissement ultérieur (précision centimétrique)

MAT	X	Y	Nature
3038	1847254.69	4185160.03	Borne nouvelle
3094	1847249.23	4185148.73	Angle mur
3095	1847262.48	4185157.09	Pied mur
3096	1847268.25	4185159.56	Pied mur
3097	1847271.23	4185160.39	Pied mur
3098	1847277.85	4185159.91	Angle mur
3099	1847284.43	4185159.94	Borne nouvelle
3100	1847288.77	4185157.85	Borne existante
3101	1847304.57	4185150.28	Angle mur/pilier
3102	1847304.60	4185150.32	Angle pilier
3103	1847307.61	4185148.79	Angle pilier
3104	1847307.86	4185148.63	Angle pilier
3105	1847307.80	4185148.54	Angle mur/pilier
3106	1847308.83	4185148.07	Angle mur
3107	1847312.10	4185146.47	Angle pilier
3108	1847315.27	4185144.91	Angle pilier
3109	1847315.60	4185144.71	Angle pilier
3110	1847326.77	4185139.26	Borne existante
3111	1847332.28	4185136.56	Angle pilier
3112	1847335.42	4185134.97	Borne existante
3145	1847287.42	4185167.05	Borne nouvelle
3146	1847350.77	4185136.35	Borne nouvelle

Y= 4185.125

X= 1847.275

Vu pour être annexé à l'arrêté
 du Maire n° 2025-04
 En date du 13/03/2025
 Le Maire,
 Le 13/03/2025

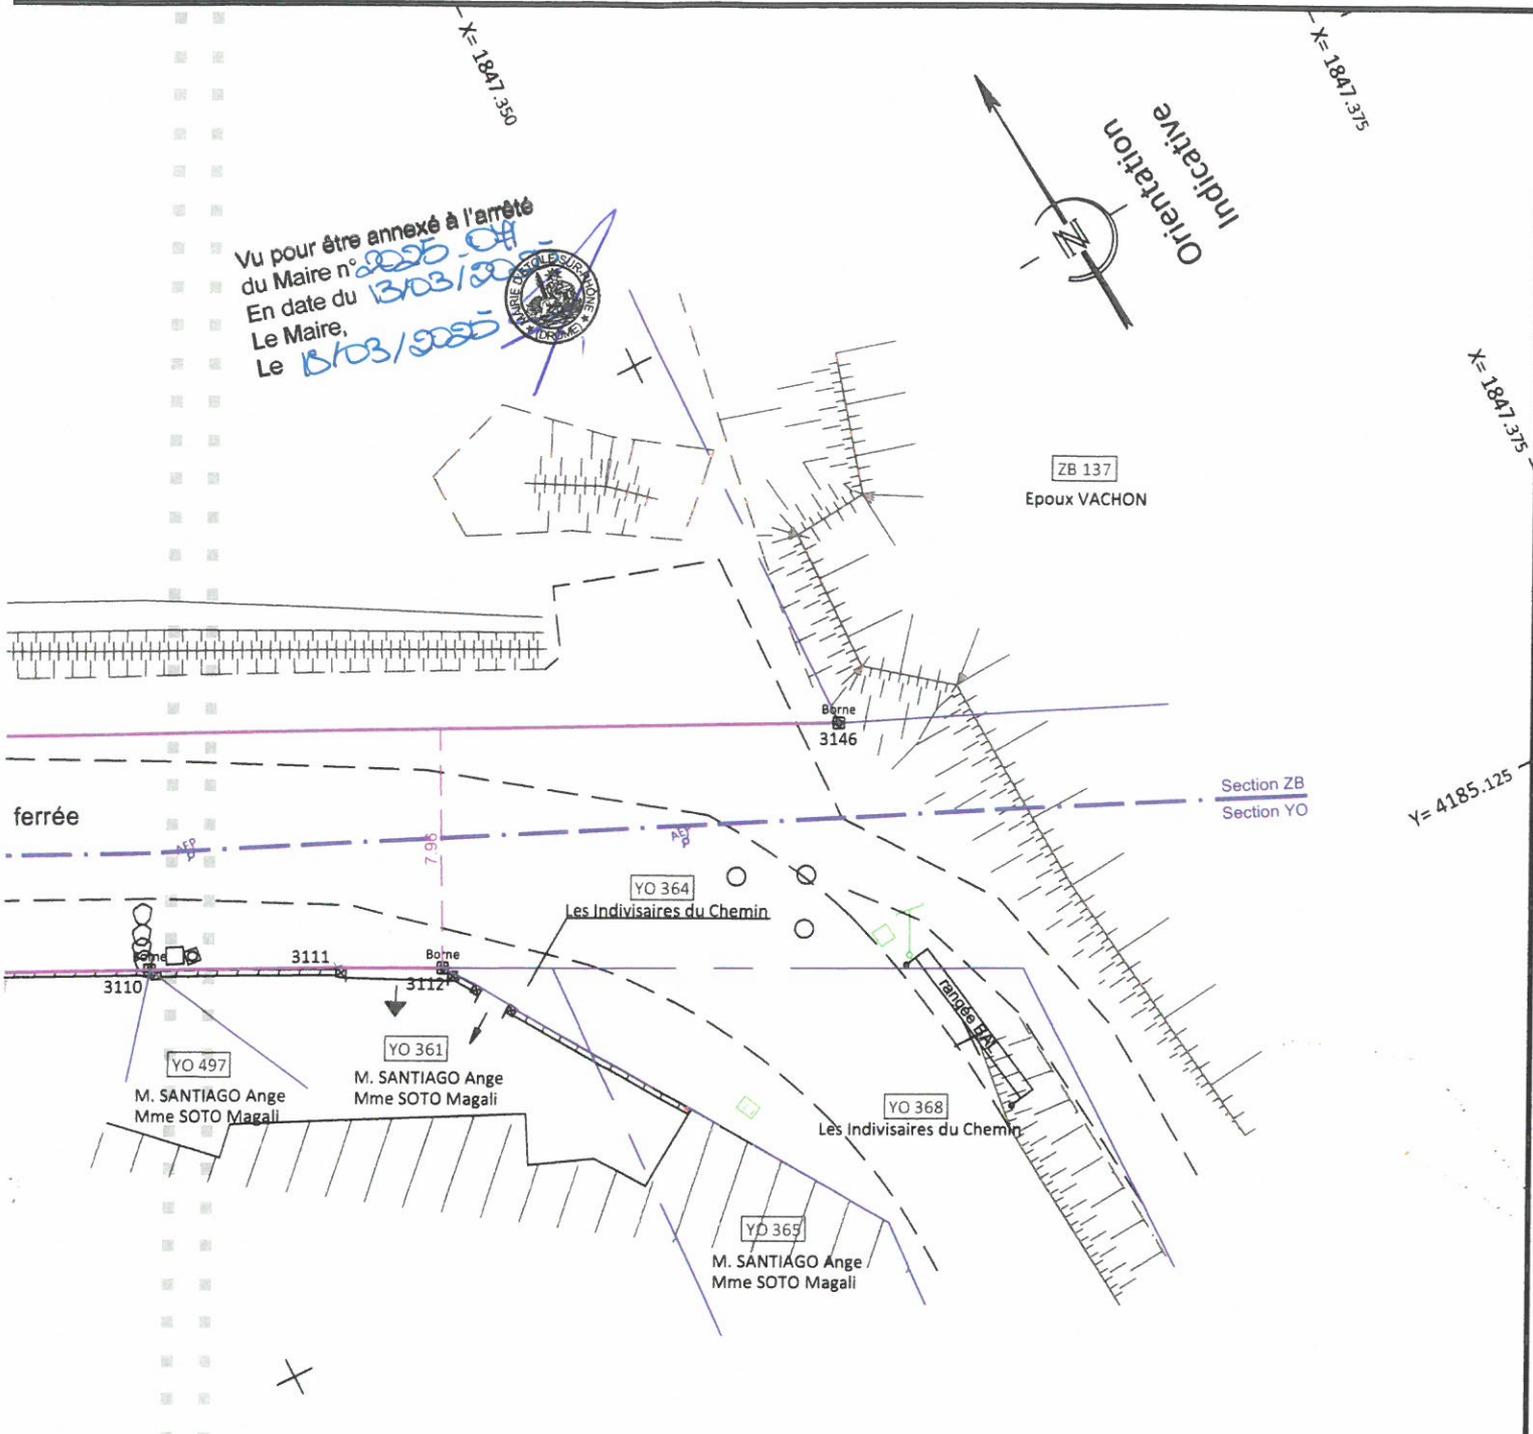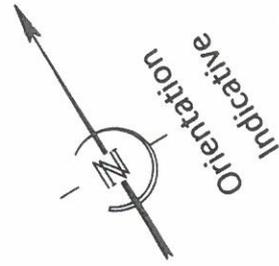

LEGENDE

- | | | | |
|--|------------------------------------------------------|--|---|
| | Talus | | Alignement défini faisant l'objet de ce document |
| | Mur | | Limites d'imposition fiscales tracées sans valeur juridique. Seul le bornage contradictoire garantit les limites. |
| | Mur de soutènement | | Numéros cadastraux |
| | Clôture grillagée | | |
| | Bordure trottoir | | |
| | Bord voirie | | |
| | Haie | | |
| | Poteau - compteur EDF | | |
| | Poteau - Plaque Telecom | | |
| | Eaux pluviales : grille - avaloir - tampon - plaques | | |
| | Eaux usées : tampon - plaques | | |
| | Réseau non défini : tampon - plaques | | |
| | Bouche à clé - Plaque - Vanne - Poteau incendie | | |
| | Borne - Spit - Piquet - Repère NGF | | |

YO n°205